

Приложение № 1


Утверждено постановлением администрации
города Благовещенска от 12.05.2025 № 2567

№п/п	Характеристики объекта и земельного участка	Объект расположен в пределах земельного участка/кадастрового квартала	Площадь границ сервитута, кв.м.
1	Категория земель: Земли населенных пунктов Цель установления публичного сервитута: подключение к централизованной системе водоотведения Местоположение: Амурская область, г. Благовещенск	28:01:130071:16	14,8
2		28:01:000000:2900	21
3		28:01:130071	0,20
Общая площадь сервитута			36

Каталог координат границ публичного сервитута

Обозначение характерных точек	Координаты, м	
	X	Y
1	2	3
МСК-28, зона 3		
:чзу 1		
н1	453143,31	3288299,66
н2	453144,29	3288299,86
н3	453137,26	3288319,80
н4	453135,48	3288320,51
н5	453120,89	3288319,04
н6	453121,00	3288318,05
н7	453135,15	3288319,57
н8	453136,47	3288319,07
н1	453143,31	3288299,66

Схема расположения публичного сервитута Амурская область, г. Благовещенск

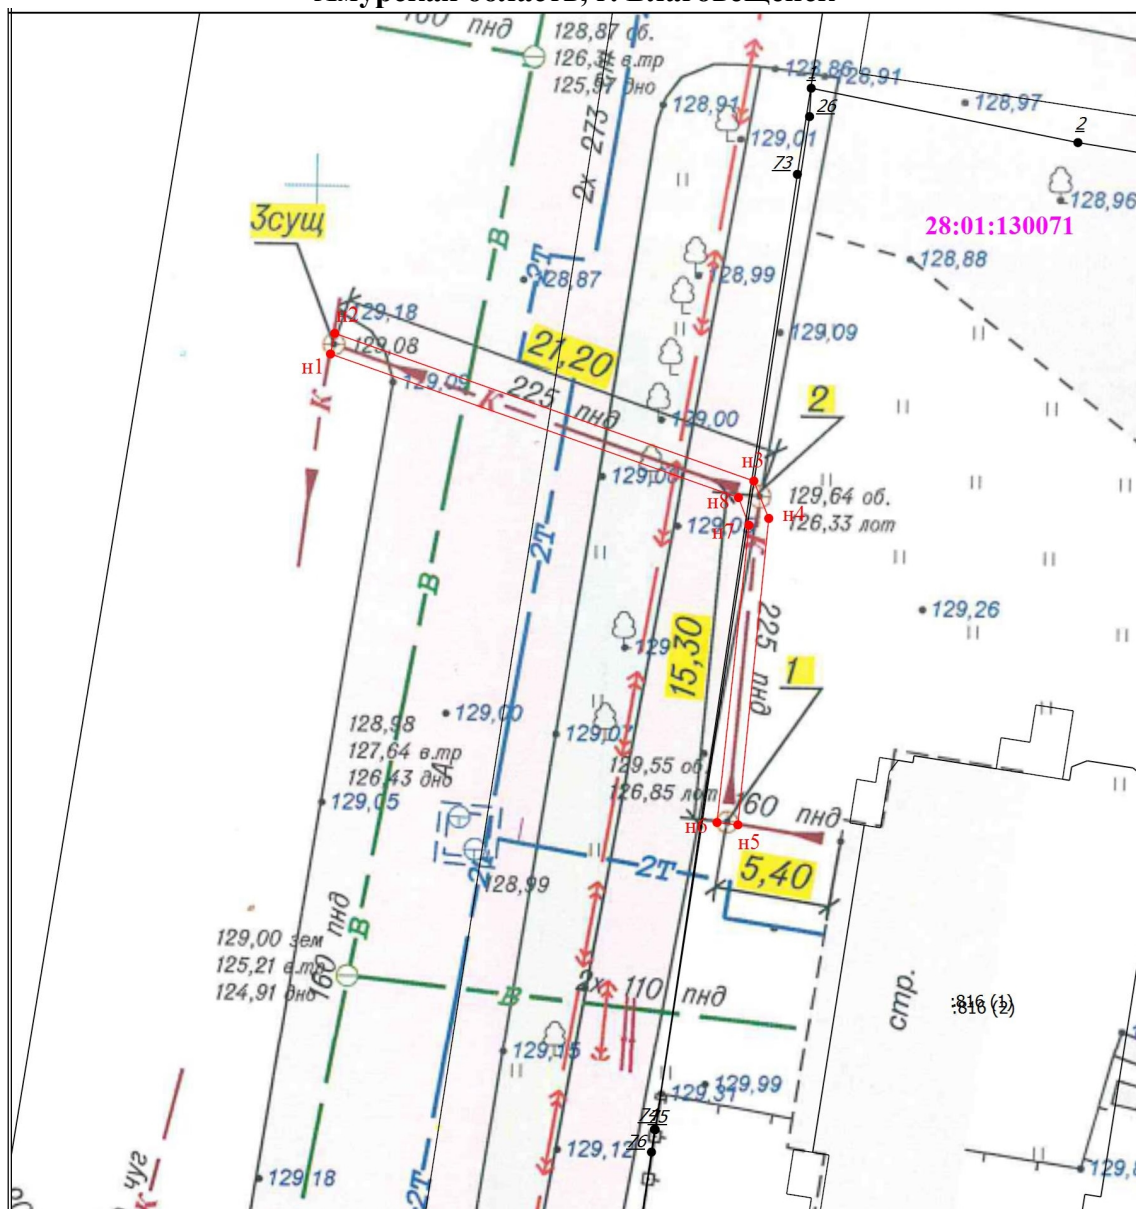

Масштаб 1:300

Условные обозначения

- - Часть границы, местоположение которой определено при выполнении кадастровых работ
- н1 - Обозначение новой характерной точки
- - Характерная точка границы земельного участка, сведения о которой отсутствуют в ЕГРН, местоположение которой определено при кадастровых работах (новая характерная точка)
- 28:01:130071 - Номер кадастрового квартала