



Администрация города Благовещенска
Амурской области

22.11.2017

ПОСТАНОВЛЕНИЕ

№ 4156

г. Благовещенск

О подготовке проекта планировки территории и проекта межевания территории части квартала 408 города Благовещенска

В соответствии с главой 5 Градостроительного кодекса Российской Федерации, на основании Генерального плана города Благовещенска, утвержденного решением Благовещенской городской Думы от 26.07.2007 № 30/75, Правил землепользования и застройки муниципального образования города Благовещенска, утвержденных решением Благовещенской городской Думы от 27.10.2016 № 26/100,

постановляю:

1. Подготовить проект планировки территории и проект межевания территории части квартала 408 города Благовещенска согласно прилагаемой схеме.

2. Управлению архитектуры и градостроительства администрации города Благовещенска обеспечить проведение процедур, установленных статьей 46 Градостроительного кодекса Российской Федерации.

3. Управлению архитектуры и градостроительства администрации города Благовещенска обеспечить размещение настоящего постановления в информационной системе обеспечения градостроительной деятельности города Благовещенска.

4. Управлению единой муниципальной информационной системы администрации города Благовещенска обеспечить размещение настоящего постановления на официальном сайте администрации города Благовещенска.

5. Управлению по документационному обеспечению управления обеспечить опубликование настоящего постановления в газете «Благовещенск» в течение трех дней со дня его принятия.

6. Настоящее постановление вступает в силу со дня опубликования в газете «Благовещенск» и подлежит размещению на официальном сайте администрации города Благовещенска.

7. Контроль за исполнением настоящего постановления возложить на заместителя мэра города Благовещенска О.В. Залива.


Мэр города Благовещенска

В.С. Калита

077212

СХЕМА
к постановлению администрации города Благовещенска
№ 4156 от «22 ИЮН 2017 2017 года»

Место нахождения: *Территория для разработки проекта планировки территории и проекта межевания территории части квартала 408 города Благовещенска.*

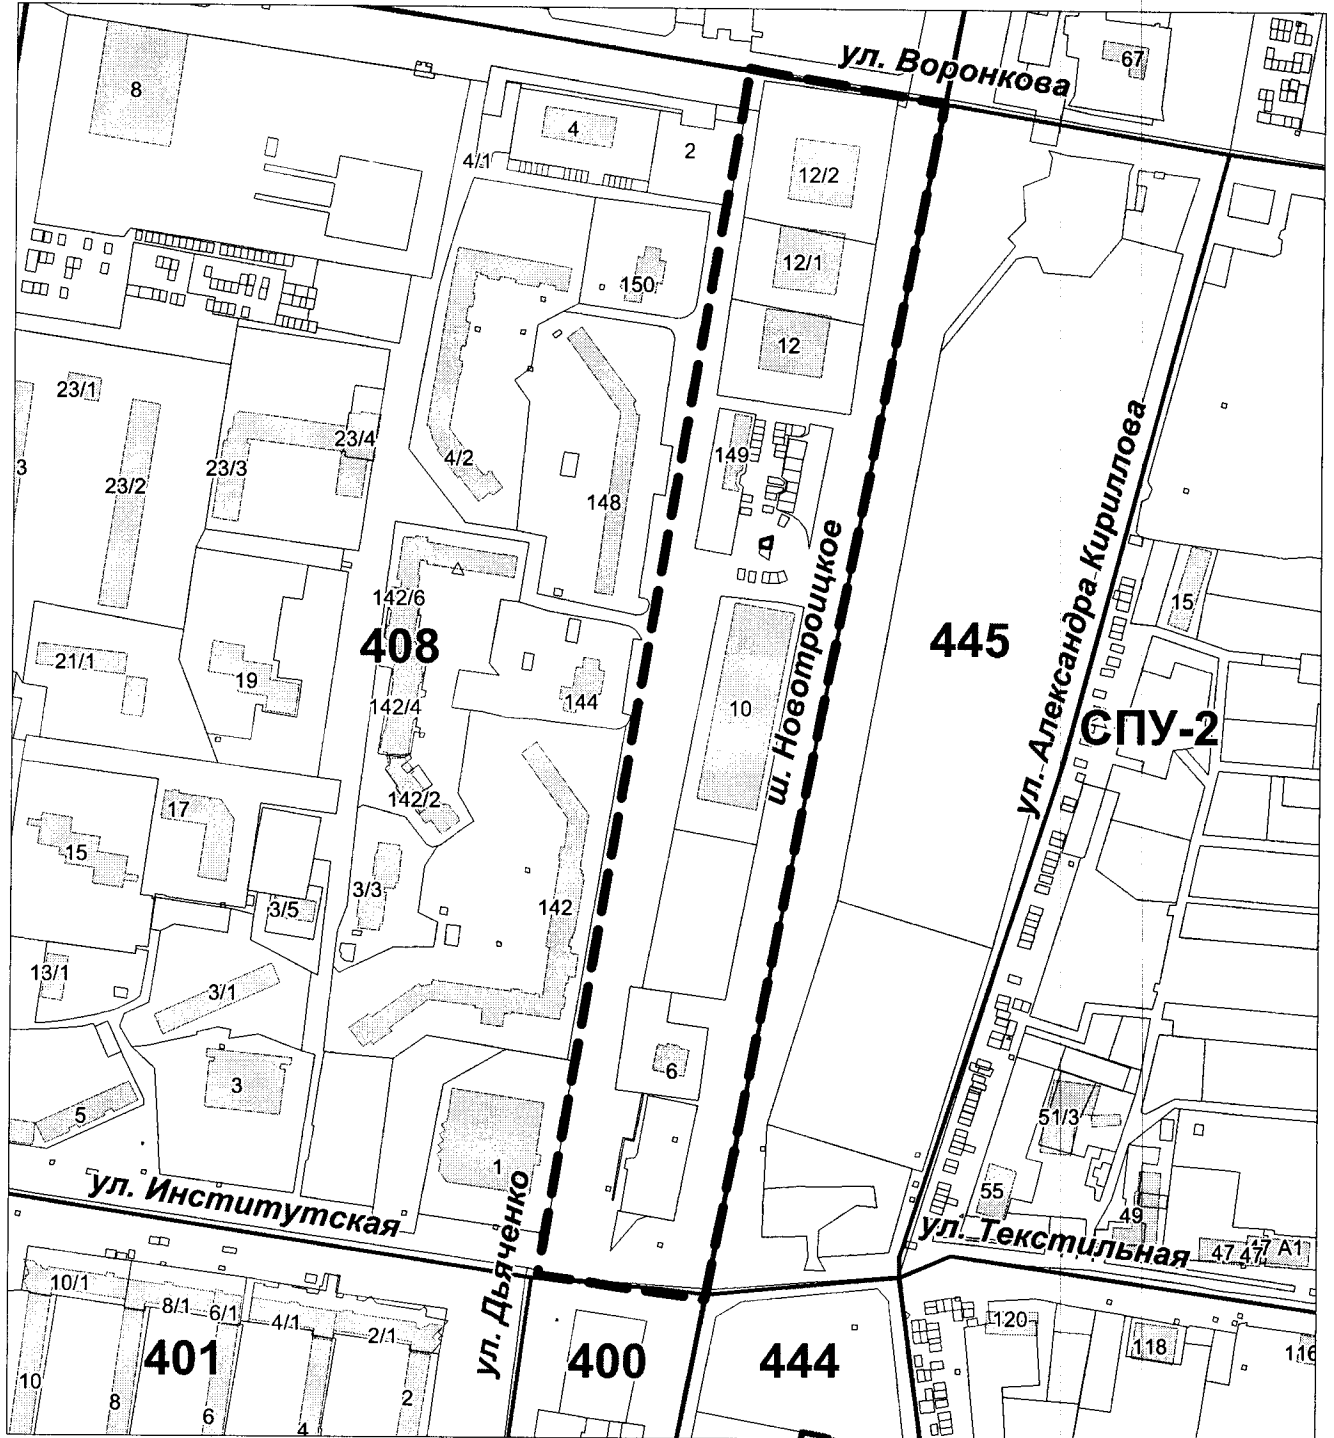

— — — — — - граница территории проектирования

Начальник отдела планирования
развития территории

Л.Б. Кашурникова

Схему подготовила

Е.В. Исаева