

КАДАСТРОВЫЙ ПАСПОРТ

помещения

Лист №1

Всего листов - 2

Дата 20.03.2012г.

Кадастровый номер

Инвентарный номер (ранее присвоенный учетный номер):

10:401:001:010398780:0001:25003

1. Описание недвижимого имущества:

1.1. Кадастровый номер здания (сооружения), в котором расположено помещение

1.2. Этаж (этажи), на котором расположено помещение

1

1.3. Общая площадь помещения 44,7

1.4. Адрес (местоположение):

Субъект Российской Федерации	Амурская область	
Район		
Муниципальное образование	тип	городской округ
	наименование	г. Благовещенск
Населенный пункт	тип	город
	наименование	Благовещенск
Улица, (проспект, переулок и т.д.)	тип	улица
	наименование	Пионерская
Номер дома	31	
Номер корпуса		
Номер строения		
Литера	А1	
Номер помещения (квартиры)	3	
Иное описание местоположения		

1.5. Назначение помещения:

нежилое помещение

(жилое, нежилое)

1.6. Вид жилого помещения в многоквартирном доме:

(комната, квартира)

1.7. Кадастровый номер квартиры, в которой расположена комната

-

1.8. Номер помещения на поэтажном плане

2-3

1.9. Предыдущие кадастровые (условные) номера объекта недвижимого имущества :

1.10. Примечание: Наименование помещения: "Магазин", год постройки здания, в котором находятся помещения- до 1917, инвентариз. стоимость составляет 303245руб руб.

1.11. ФГУП "Ростехинвентаризация - Федеральное БТИ". Свидетельство об аккредитации организации на осуществление технического учета и технической инвентаризации объектов капитального строительства серия РН-I №000365.

Запись в реестре аккредитованных организаций за №69 от 05 декабря 2007 г.

(наименование органа или организации)

И.о.начальника Благовещенского отделения Амурского филиала

ФГУП "Ростехинвентаризация - Федеральное БТИ" М.П.

Костров А.Р.

(подпись)

2810к

013937

КАДАСТРОВЫЙ ПАСПОРТ

Здания


(вид объекта недвижимого имущества)

Лист №2, всего листов 2

Кадастровый номер: _____

Инвентарный номер (ранее присвоенный учетный номер) 10:401:001:010398780:0001:25003

2. Ситуационный план объекта недвижимого имущества

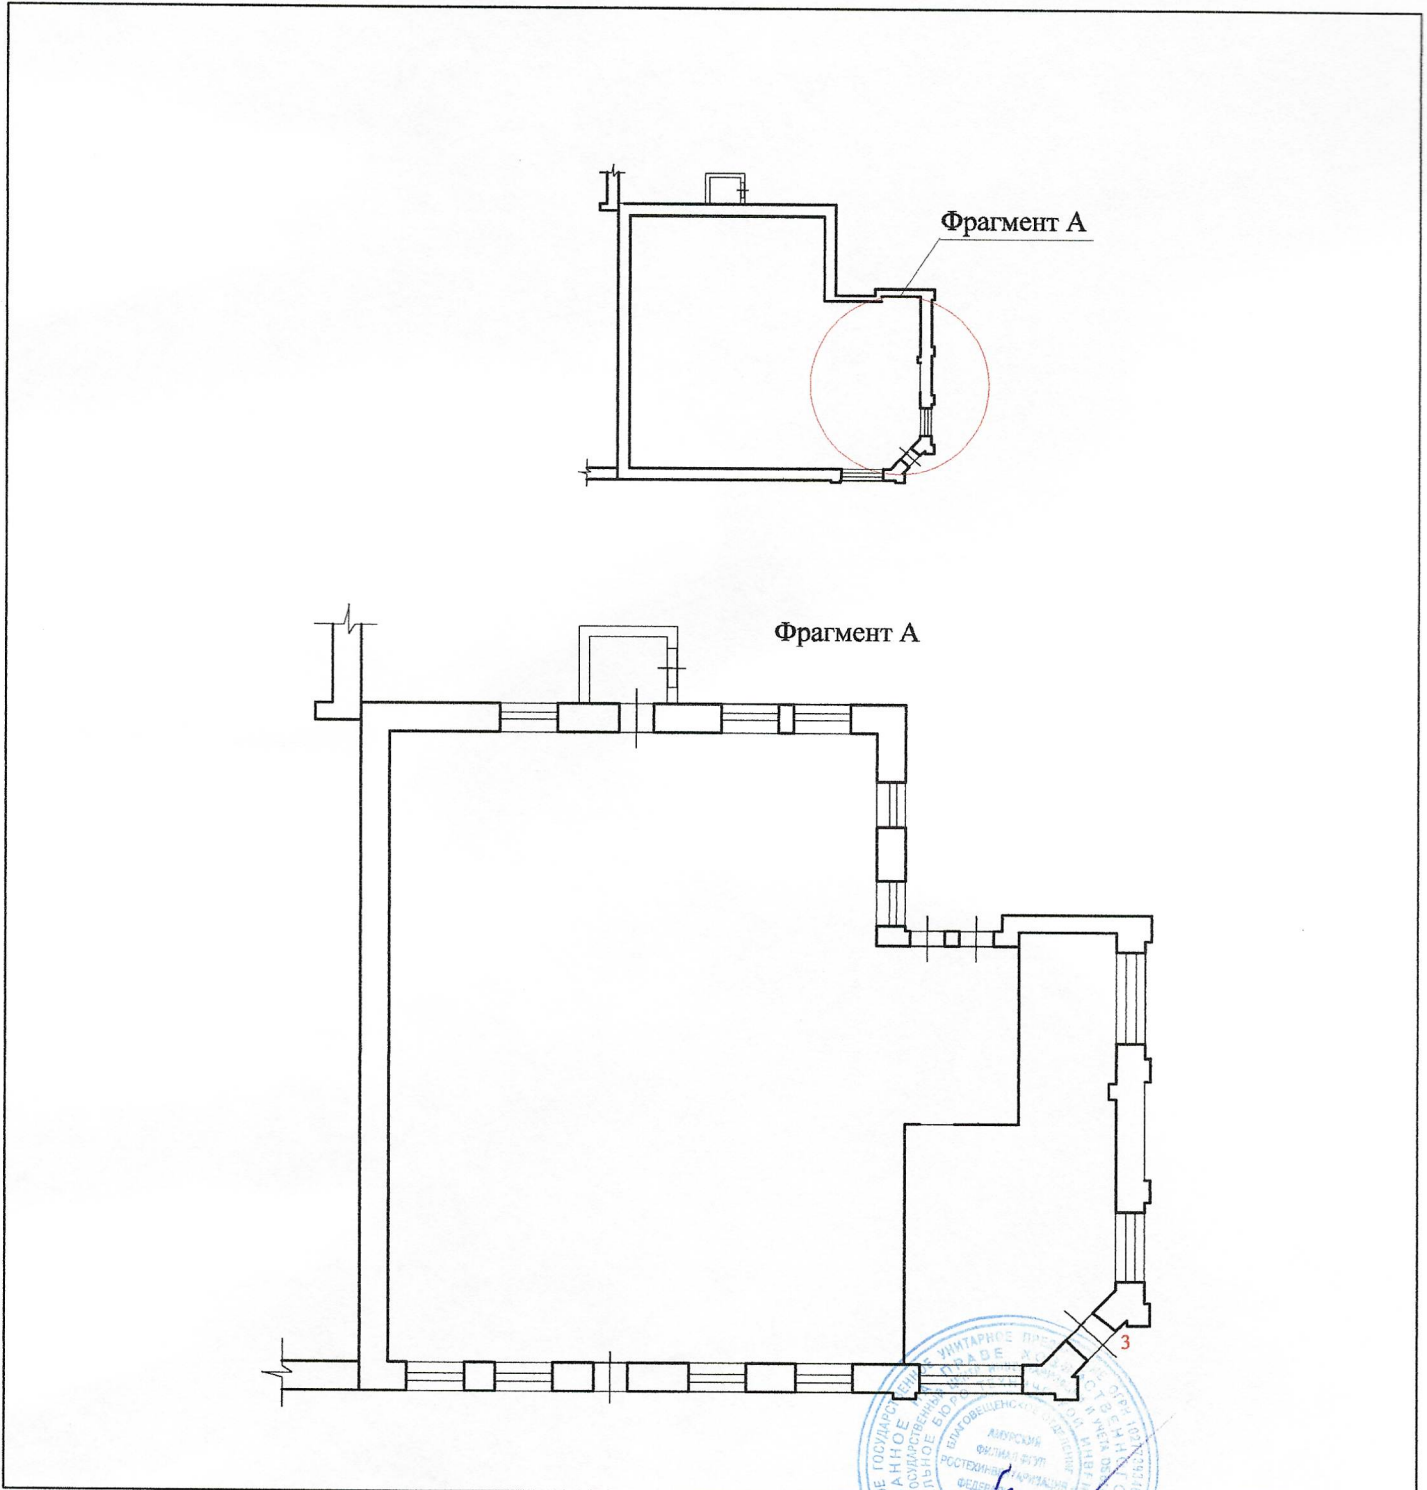

Масштаб: 1:500

И.о. начальника Благовещенского отделения Амурского филиала
ФГУП "Ростехинвентаризация - Федеральное БТИ"

М.П.

(подпись)

А.Р. Костров