


Приложение
к постановлению администрации
города Благовещенска

18.05.2023

№


2445

Павильоны и киоски, Схема № 362

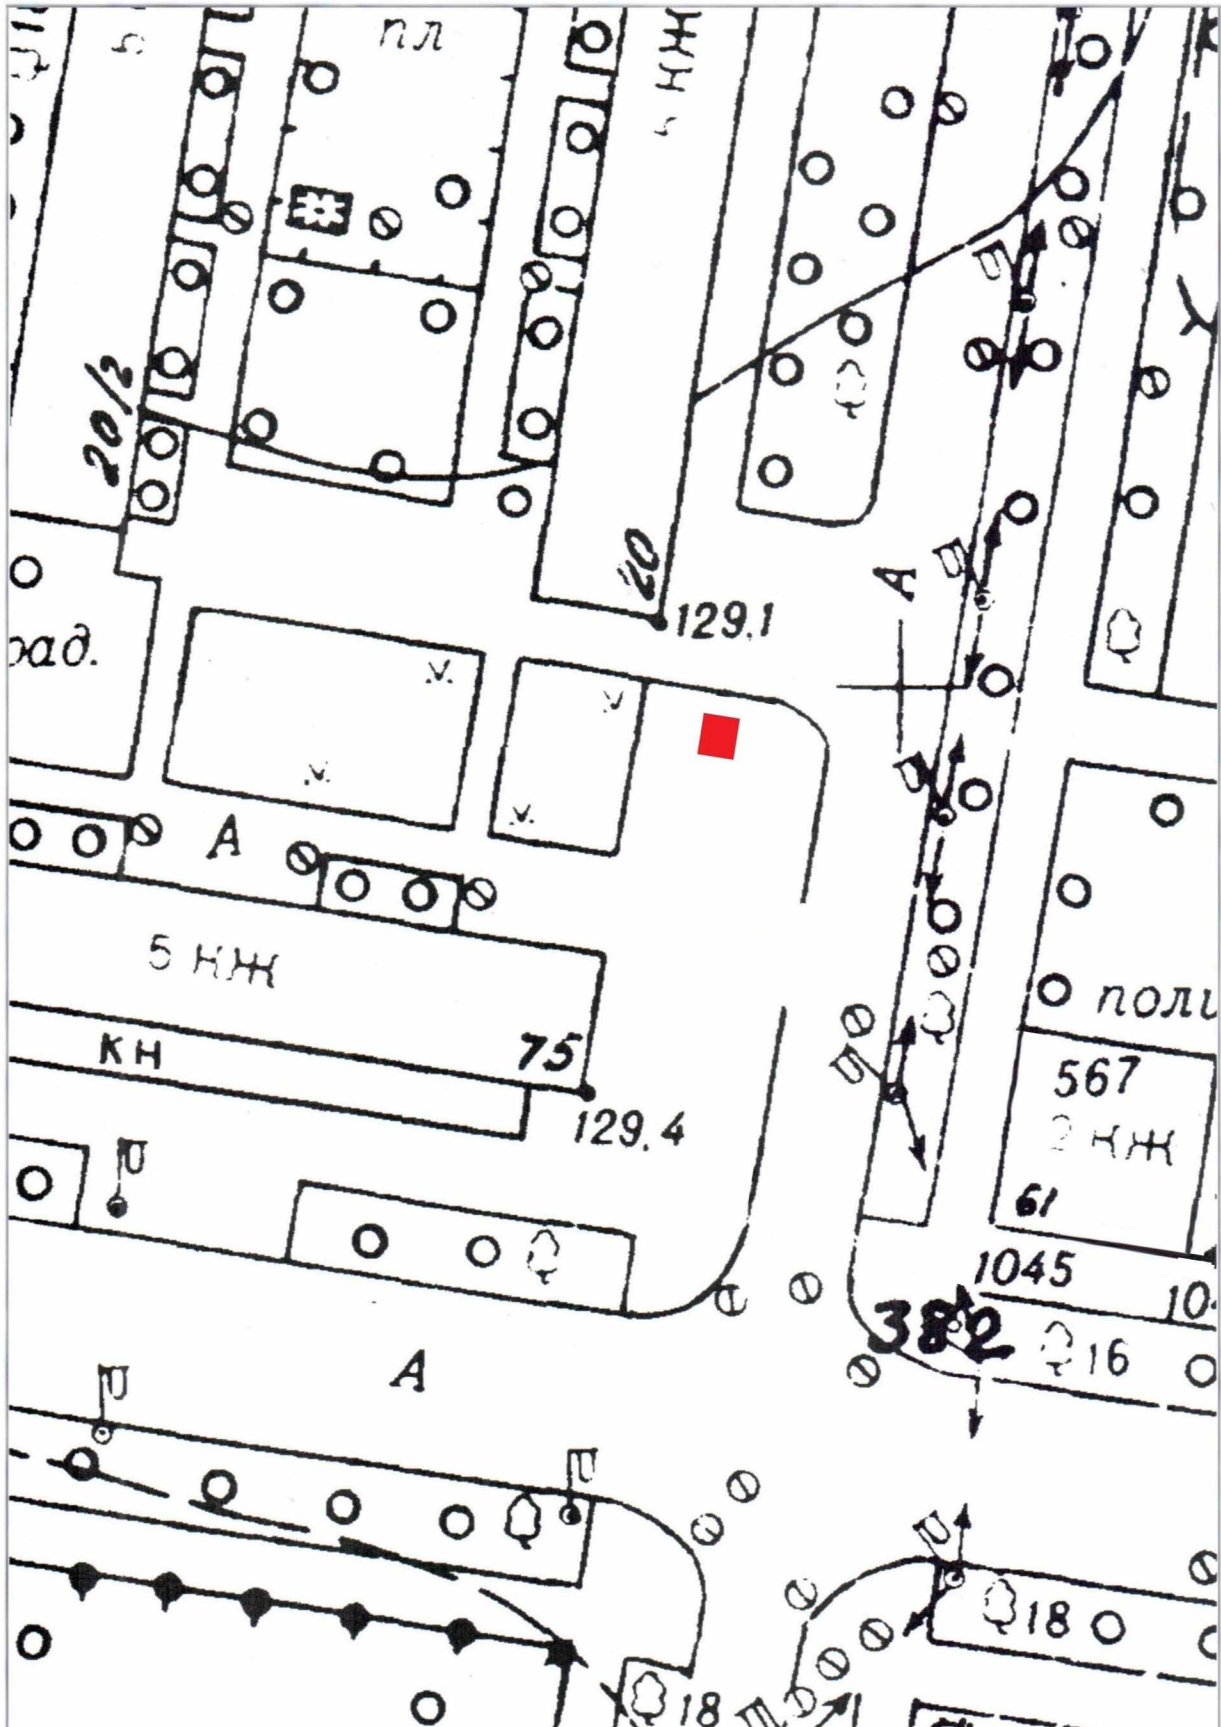


М 1:500

Павильоны и киоски, Схема № 363

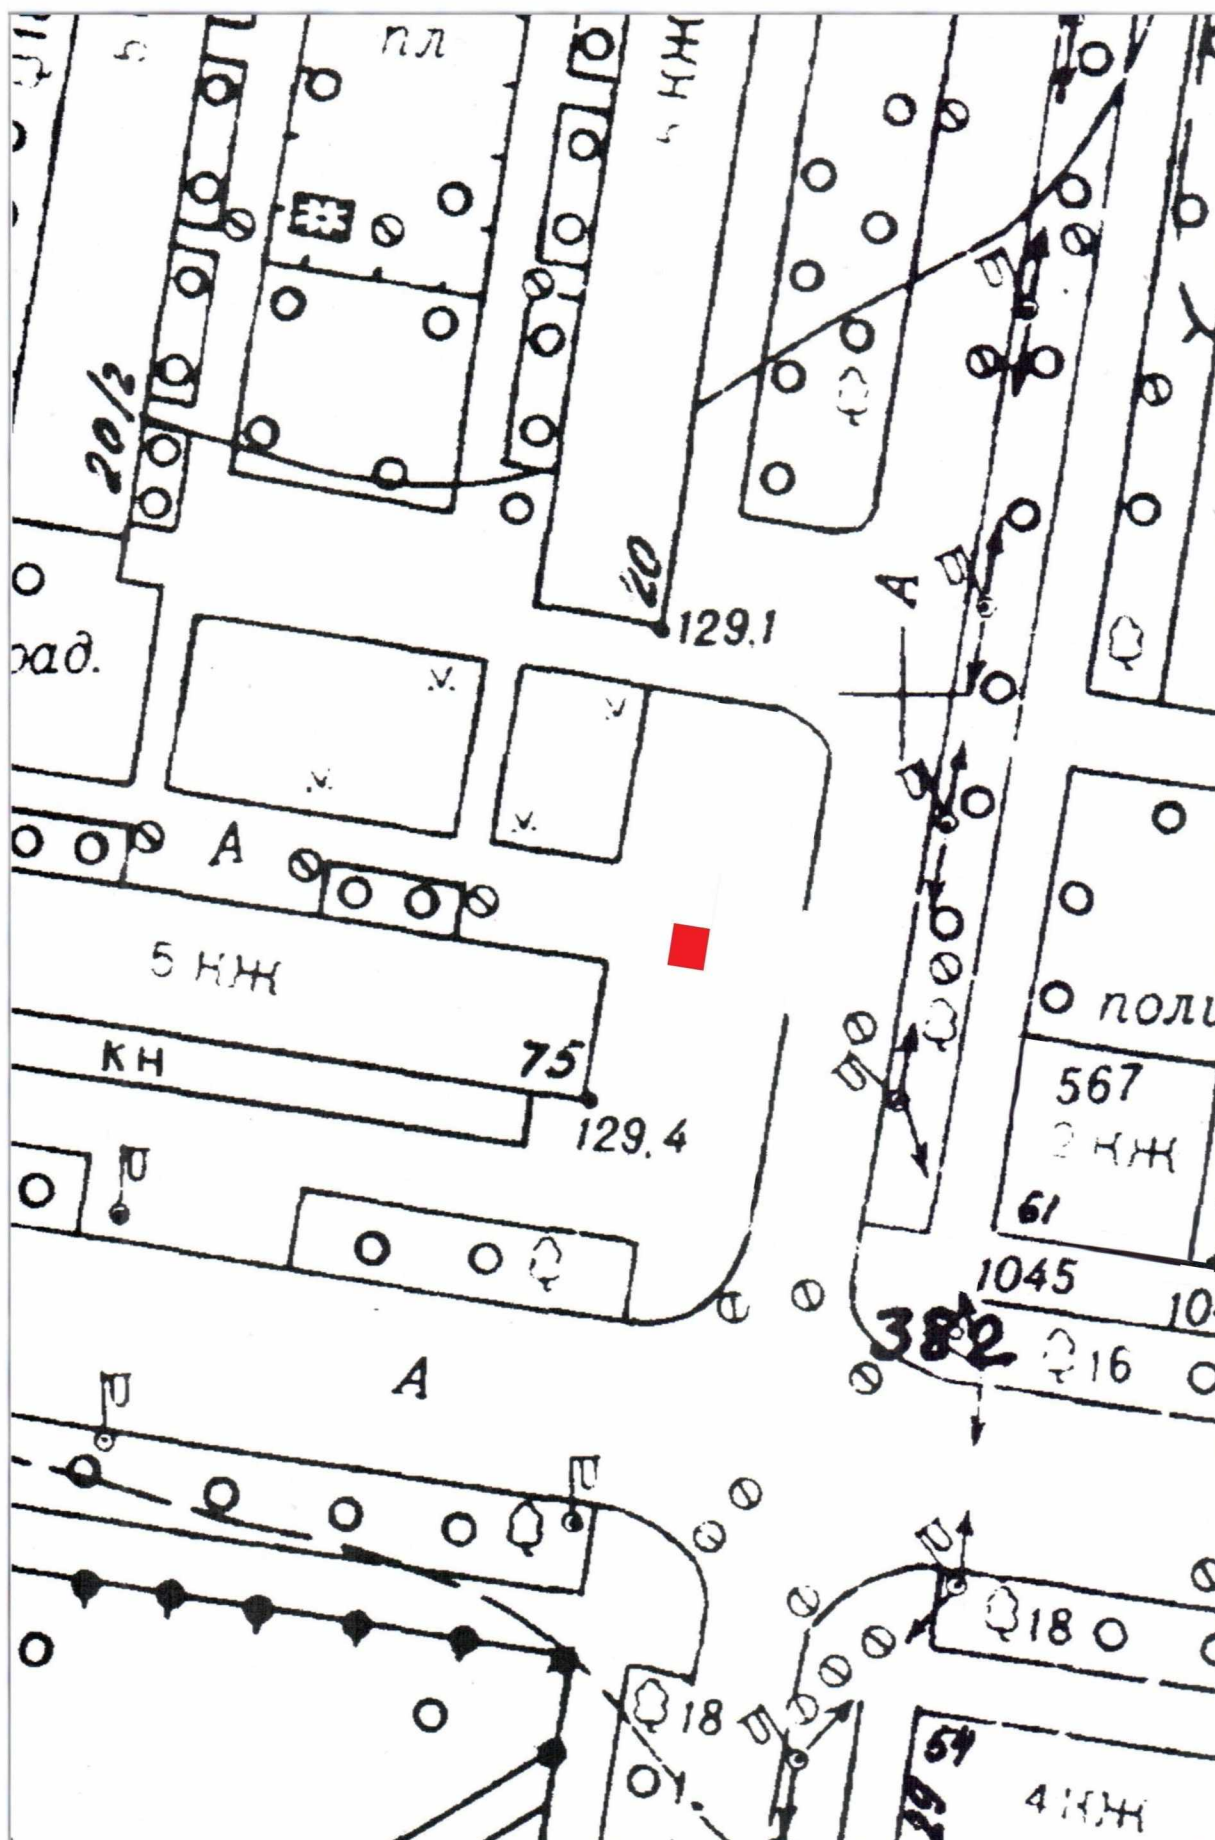


Павильоны и киоски, Схема № 364

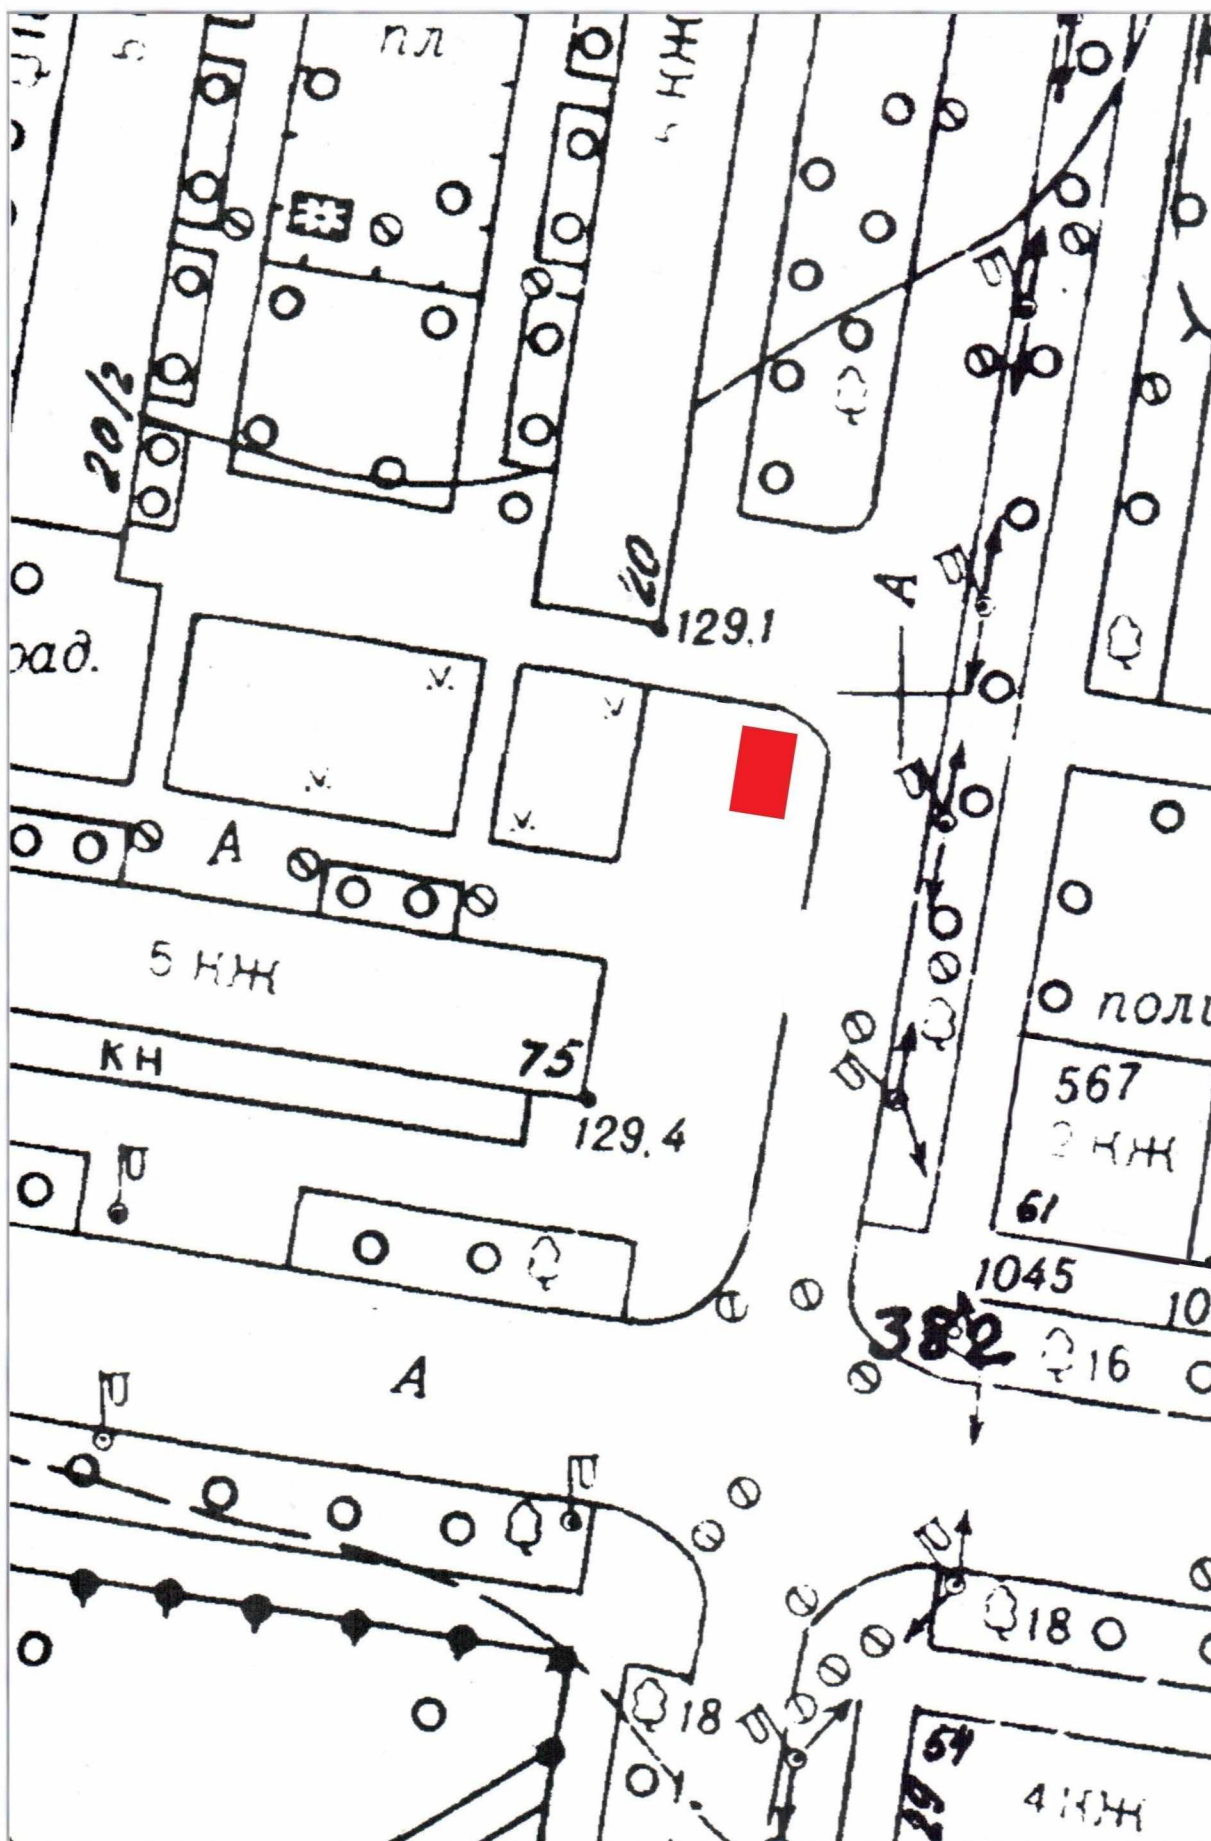

М 1:500

Павильоны и киоски, Схема № 365

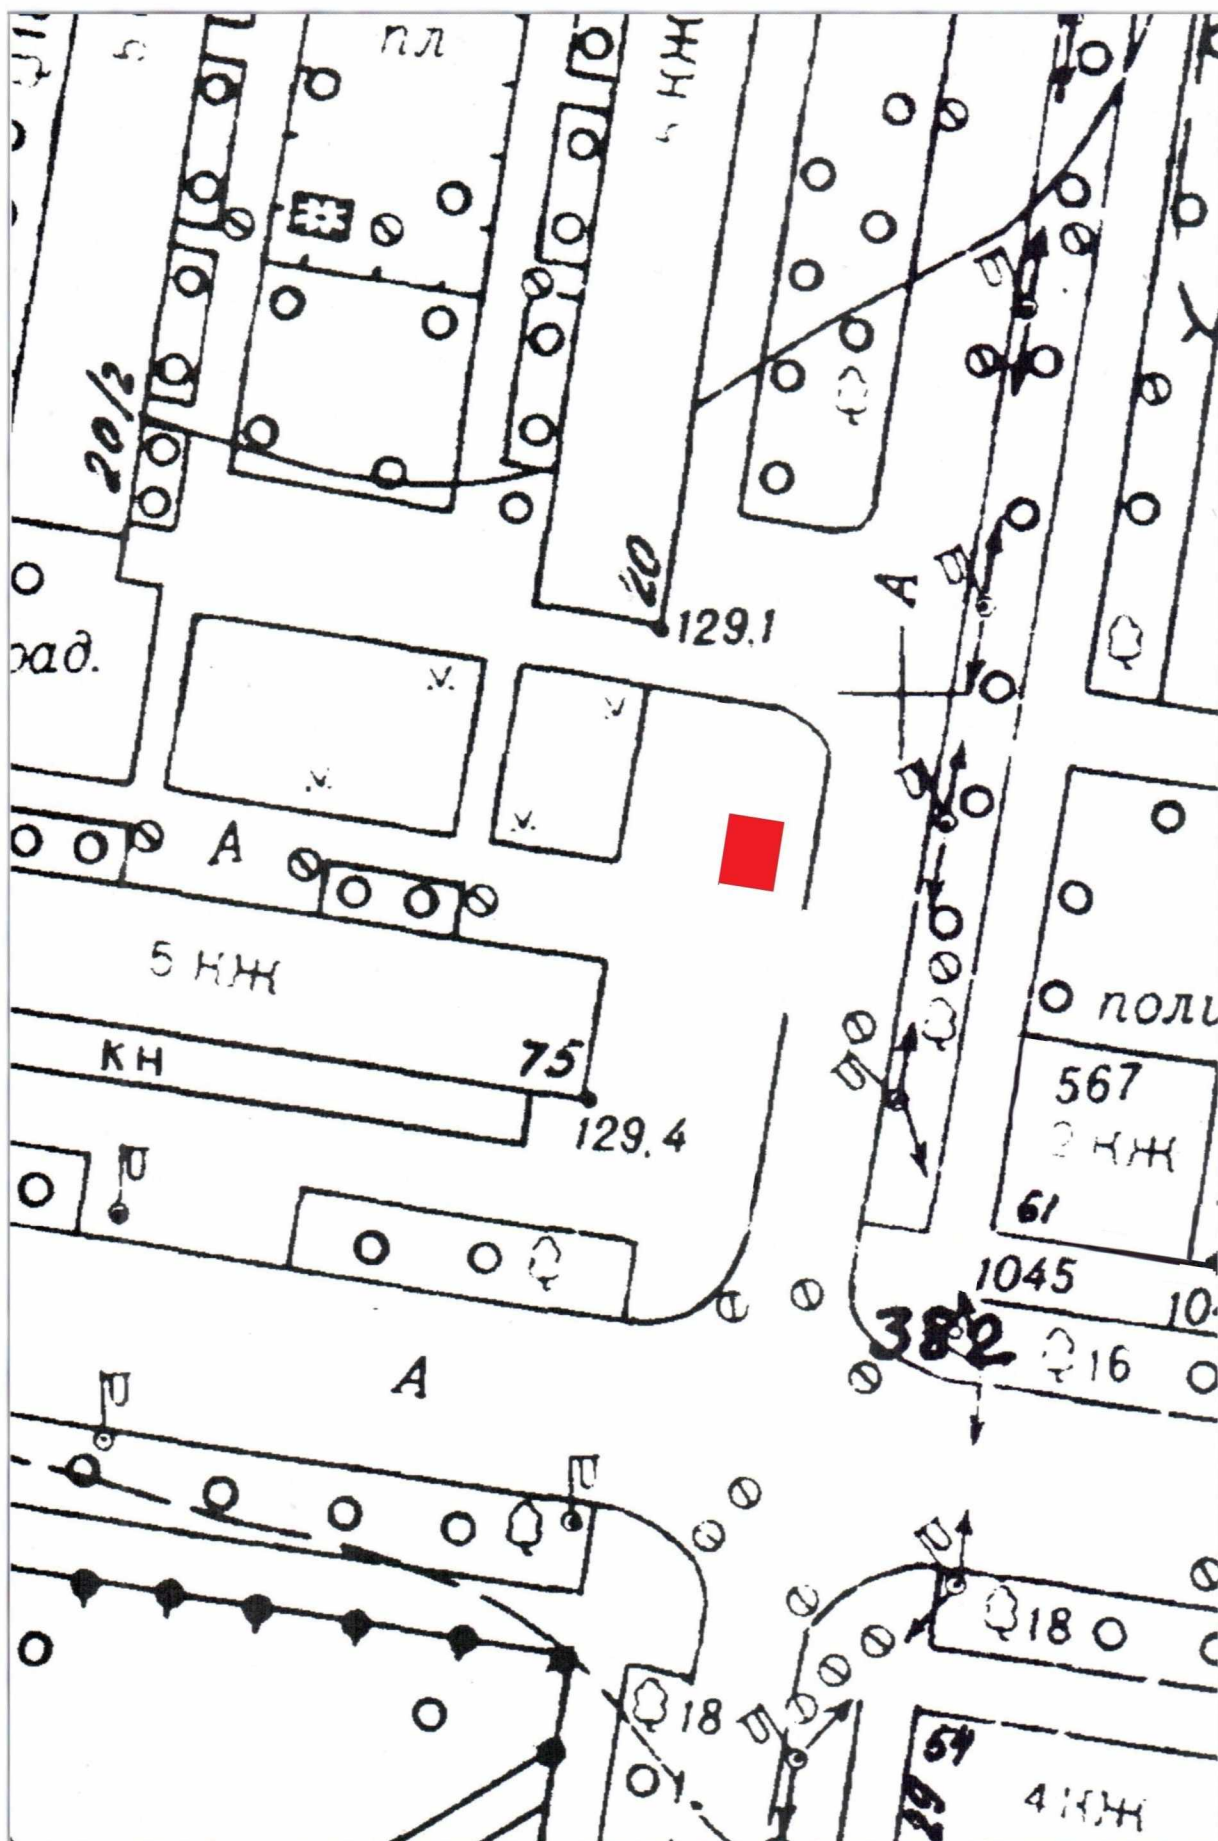

Павильоны и киоски, Схема № 366

