


Приложение № 1
к постановлению администрации
города Благовещенска

01.06.2023 № 2802

Павильоны и киоски, Схема № 365

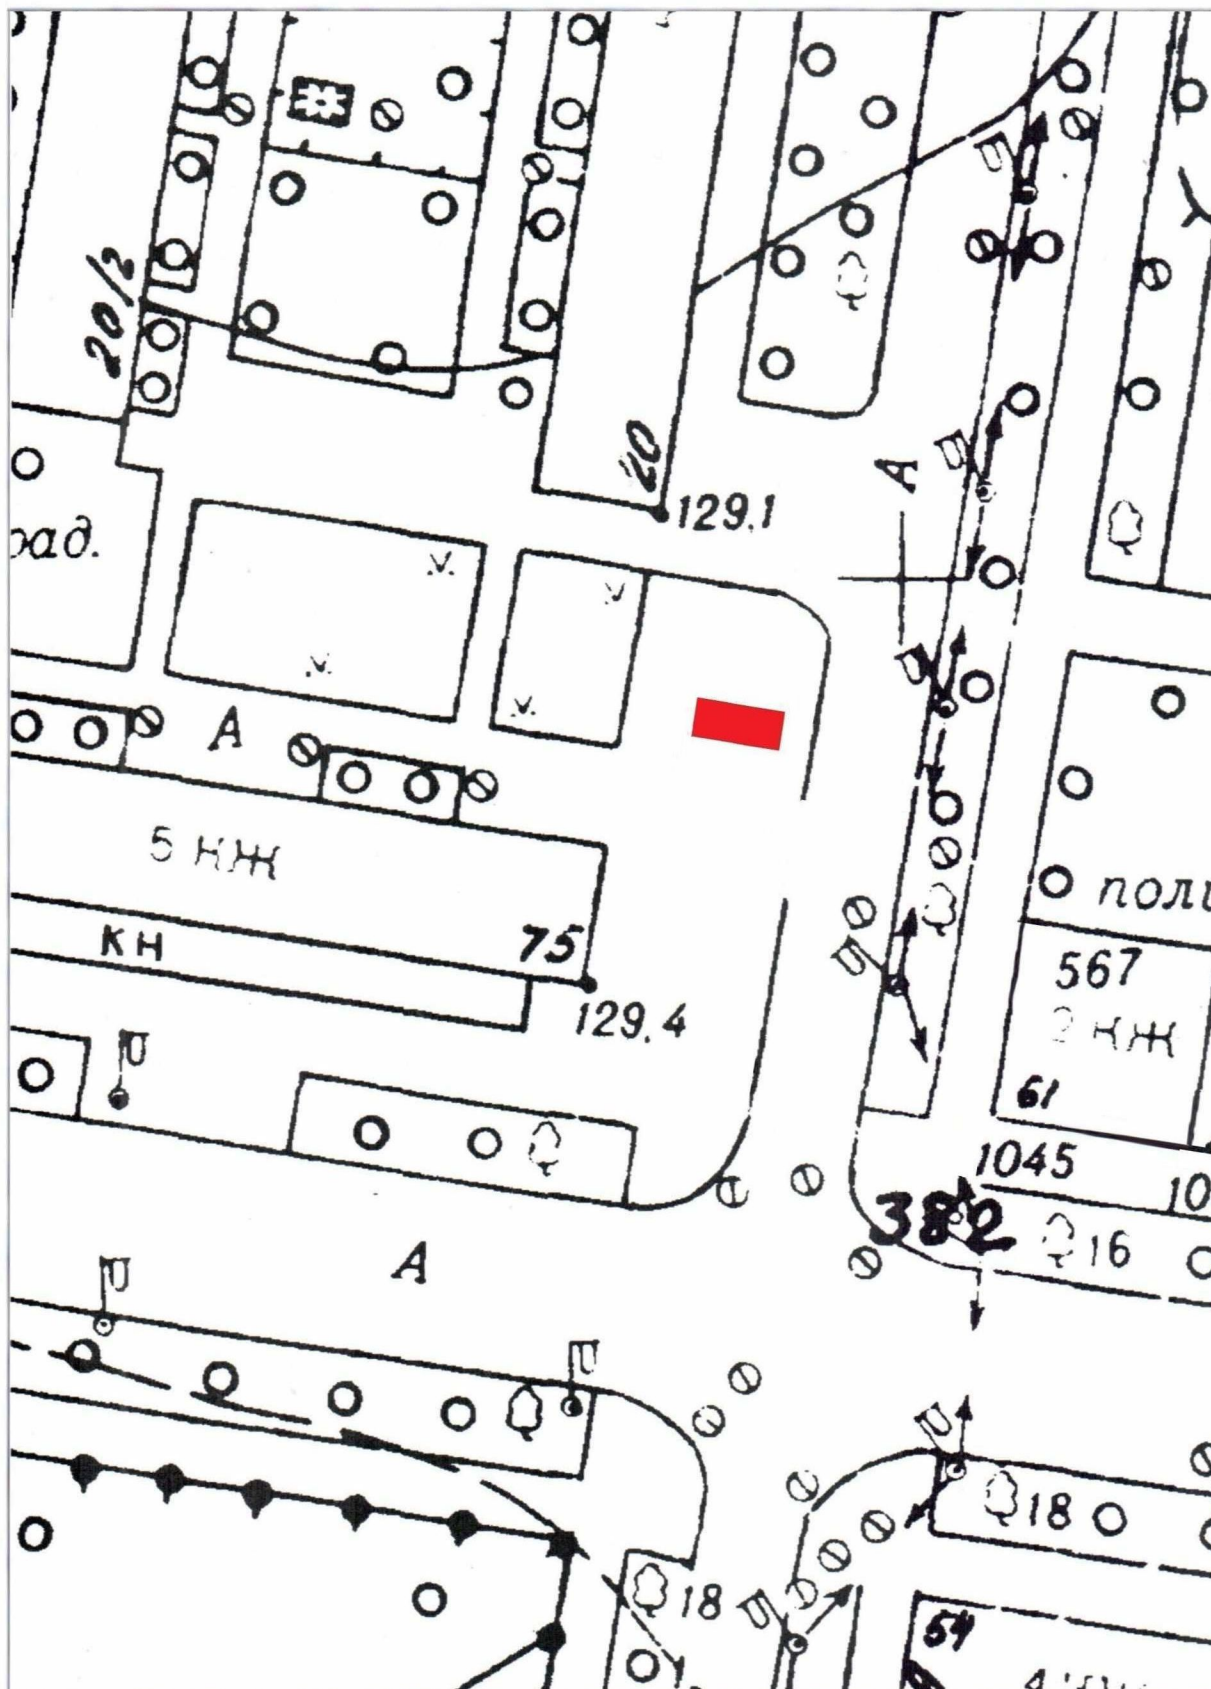

М 1:500