



Мэр города Благовещенска
Амурской области

ПОСТАНОВЛЕНИЕ

05.07.2022

№ 38

г. Благовещенск

О проведении публичных слушаний по проекту постановления администрации города Благовещенска «О предоставлении разрешения на отклонение от предельных параметров разрешенного строительства объекта капитального строительства для земельного участка с кадастровым номером 28:01:010178:51, расположенного в квартале 178 города Благовещенска»

Рассмотрев заявление земельного управления администрации города Благовещенска (вх. 3774з от 02.06.2022), в соответствии со статьей 40 Градостроительного кодекса Российской Федерации, Правилами землепользования и застройки муниципального образования города Благовещенска, утверждёнными постановлением администрации города Благовещенска от 14.01.2022 № 149, Положением об организации и проведении публичных слушаний по вопросам градостроительной деятельности в муниципальном образовании городе Благовещенске, утвержденным решением Благовещенской городской Думы от 14.06.2018 № 46/56, в целях соблюдения права человека на благоприятные условия жизнедеятельности, прав и законных интересов правообладателей земельных участков и объектов капитального строительства,

п о с т а н о в л я ю:

1. Провести с 8 июля 2022 года по 5 августа 2022 года публичные слушания по проекту постановления администрации города Благовещенска «О предоставлении разрешения на отклонение от предельных параметров разрешенного строительства объекта капитального строительства для земельного участка с кадастровым номером 28:01:010178:51, расположенного в квартале 178 города Благовещенска» (приложение к настоящему постановлению).

2. Установить срок проведения публичных слушаний со дня оповещения жителей муниципального образования об их проведении до дня опубликования заключения о результатах публичных слушаний – 28 дней.

3. Собрание участников публичных слушаний провести 28 июля 2022 года в 17.00 в административном здании по адресу: г. Благовещенск, ул. Ленина, д. 108/2, зал заседаний (2 этаж).

4. Управлению по документационному обеспечению управления администрации города Благовещенска (управление по ДОУ) обеспечить опубликование в газете «Благовещенск»:

1) настоящего постановления и оповещения о начале публичных слушаний – 8 июля 2022 года;

2) заключения о результатах публичных слушаний – 5 августа 2022 года.

5. Комиссии по Правилам землепользования и застройки муниципального образования города Благовещенска обеспечить проведение публичных слушаний и направить заключение о результатах публичных слушаний в управление по ДОУ – не позднее 4 августа 2022 года.

6. Управлению единой муниципальной информационной системы администрации города Благовещенска обеспечить размещение на официальном сайте администрации города Благовещенска в информационно-телекоммуникационной сети «Интернет» настоящего постановления, оповещения о начале публичных слушаний, информационных материалов к рассматриваемому проекту, а также заключения о результатах публичных слушаний.

7. Управлению архитектуры и градостроительства администрации города Благовещенска обеспечить размещение настоящего постановления и заключения о результатах публичных слушаний в государственных информационных системах обеспечения градостроительной деятельности.

8. Настоящее постановление вступает в силу со дня официального опубликования в газете «Благовещенск» и подлежит размещению в официальном сетевом издании pra.admblag.ru.

9. Контроль за исполнением настоящего постановления возложить на заместителя мэра города Благовещенска Воронова А.Е.

Мэр города Благовещенска

О.Г. Имамеев

ДОКУМЕНТ ПОДПИСАН
ЭЛЕКТРОННОЙ ПОДПИСЬЮ

Сертификат 438F655AD242411C73C4C3299672A242D6EAF8E7
Владелец **Имамеев Олег Гатауллаевич**
Действителен с 18.10.2021 по 18.01.2023

Проект постановления администрации города Благовещенска

О предоставлении разрешения на отклонение от предельных параметров разрешенного строительства объекта капитального строительства для земельного участка с кадастровым номером 28:01:010178:51, расположенного в квартале 178 города Благовещенска

Рассмотрев заявление земельного управления администрации города Благовещенска (вх. 3774з от 02.06.2022), в соответствии со статьей 40 Градостроительного кодекса Российской Федерации, Правилами землепользования и застройки муниципального образования города Благовещенска (далее – Правила), утверждёнными постановлением администрации города Благовещенска от 14.01.2022 № 149, на основании рекомендаций комиссии по Правилам о предоставлении разрешения на отклонение от предельных параметров разрешенного строительства объекта капитального строительства, подготовленных на основании заключения о результатах публичных слушаний,

п о с т а н о в л я ю:

1. Предоставить разрешение на отклонение от предельных параметров разрешенного строительства объекта капитального строительства для земельного участка с кадастровым номером 28:01:010178:51 площадью 238 кв.м, расположенного в территориальной зоне многоэтажной жилой застройки (Ж-3), в квартале 178 города Благовещенска (согласно прилагаемой схеме), в части минимальных отступов от границ земельного участка до стен здания – уменьшение со всех сторон с 6,0 м до 1,0 м.

2. Установить срок действия настоящего постановления – 2 года, в течение которого правообладателю земельного участка необходимо в установленном порядке обратиться в администрацию города Благовещенска за разрешением на строительство объекта капитального строительства.

3. Управлению архитектуры и градостроительства администрации города Благовещенска обеспечить размещение настоящего постановления в государственных информационных системах обеспечения градостроительной деятельности.

СХЕМА

к проекту постановления администрации города Благовещенска
«О предоставлении разрешения на отклонение от предельных
параметров разрешенного строительства объекта капитального
строительства для земельного участка с кадастровым номером
28:01:010178:51, расположенного в квартале 178
города Благовещенска»



рассматриваемый земельный участок
с кадастровым номером 28:01:010178:51

ОПОВЕЩЕНИЕ

о начале публичных слушаний

**по проекту постановления администрации города Благовещенска
«О предоставлении разрешения на отклонение от предельных параметров
разрешенного строительства объекта капитального строительства
для земельного участка с кадастровым номером 28:01:010178:51,
расположенного в квартале 178 города Благовещенска»**
(наименование проекта)

Организацию и проведение публичных слушаний обеспечивает
**Комиссия по Правилам землепользования и застройки
муниципального образования города Благовещенска (далее – Комиссия)**
(наименование организатора публичных слушаний)

В целях соблюдения права человека на благоприятные условия жизнедеятельности, прав и законных интересов правообладателей земельных участков и объектов капитального строительства Комиссия извещает о проведении публичных слушаний по проекту постановления администрации города Благовещенска «О предоставлении разрешения на отклонение от предельных параметров разрешенного строительства объекта капитального строительства для земельного участка, расположенного в квартале 178 города Благовещенска» (далее – Проект).

Земельный участок с кадастровым номером 28:01:010178:51, площадью 238 кв.м, расположен в территориальной зоне многоэтажной жилой застройки (Ж-3), в квартале 178 города Благовещенска.

Отклонение от предельных параметров разрешенного строительства объекта капитального строительства запрашивается в части минимальных отступов от границ земельного участка до стен здания – уменьшение с 6,0 м до 1,0 м со всех сторон.

Перечень информационных материалов к рассматриваемому Проекту:

1. Схема расположения земельного участка на кадастровом плане территории.

Постановление мэра города Благовещенска о проведении публичных слушаний, Проект и информационные материалы к нему размещены на официальном сайте администрации города Благовещенска (www.admblag.ru) в информационно-телекоммуникационной сети «Интернет».

Участие в публичных слушаниях осуществляется на добровольной основе.

Порядок организации и проведения публичных слушаний определяется положением «Об организации и проведении публичных слушаний по вопросам градостроительной деятельности в муниципальном образовании городе Благовещенске», утвержденным решением Благовещенской городской Думы от 14.06.2018 № 46/56.

Срок проведения публичных слушаний – с 08.07.2022 по 05.08.2022 г. (28 дней)

(со дня оповещения жителей о времени и месте их проведения
до дня опубликования заключения о результатах публичных слушаний)

Собрание участников публичных слушаний состоится

28 июля 2022 г. в 17.00 часов

по адресу: г. Благовещенск, ул. Ленина, д. 108/2, зал заседаний (2 этаж)

(место проведения собрания)

Ознакомиться с Проектом, подлежащим рассмотрению на публичных слушаниях, и информационными материалами к нему можно на экспозиции, которая размещена в административном здании по адресу:

г. Благовещенск, ул. Ленина, д. 131, 2 этаж (кабинет 205)

(место размещения экспозиции)

**Срок проведения экспозиции: с 08.07.2022 г. по 27.07.2022 г. (включительно)
в рабочие дни с 9:00 до 17:00 ч. (обед с 13:00 до 14:00 ч.)
(дни и часы, в которые возможно посещение экспозиции)**

Желающие принять участие в публичных слушаниях подают в Комиссию заявки об участии с предложениями и замечаниями по обсуждаемому Проекту для включения в протокол публичных слушаний.

Предложения и замечания по Проекту можно внести в рабочие дни с 08.07.2022 по 27.07.2022 (включительно) до 17:00 ч. (обед с 13:00 до 14:00 ч.), по адресу: г. Благовещенск, ул. Ленина, д. 131, кабинет 205 (2 этаж):

1) в письменной форме, посредством подачи заявки для участия в публичных слушаниях;

2) посредством записи в журнале учета посетителей экспозиции Проекта, подлежащего рассмотрению на публичных слушаниях;


3) в письменной или устной форме в ходе проведения собрания участников публичных слушаний при условии регистрации до 17:00 ч. 27.07.2022 в регистрационном листе участников публичных слушаний.

Участники публичных слушаний при внесении замечаний и предложений в целях идентификации представляют сведения о себе (фамилию, имя, отчество (при наличии), дату рождения, адрес места жительства (регистрации) – для физических лиц; наименование, основной государственный регистрационный номер, место нахождения и адрес – для юридических лиц) с приложением копий документов, подтверждающих такие сведения.

Участники публичных слушаний, являющиеся правообладателями соответствующих земельных участков и (или) расположенных на них объектов капитального строительства и (или) помещений, являющихся частью указанных объектов капитального строительства, также представляют сведения соответственно о таких земельных участках, объектах капитального строительства, помещениях, являющихся частью указанных объектов капитального строительства, из Единого государственного реестра недвижимости и иные документы, устанавливающие или удостоверяющие их права на такие земельные участки, объекты капитального строительства, помещения, являющиеся частью указанных объектов капитального строительства.

**Схема расположения земельного участка
на кадастровом плане территории**


Условный номер земельного участка - _____		
Площадь земельного участка 238 м ²		
Обозначение характерных точек границ	Координаты , м	
	X	Y
Н1	454689.69	3287111.31
Н2	454691.13	3287102.80
Н3	454664.08	3287098.22
Н4	454662.41	3287106.72
Н1	454689.69	3287111.31

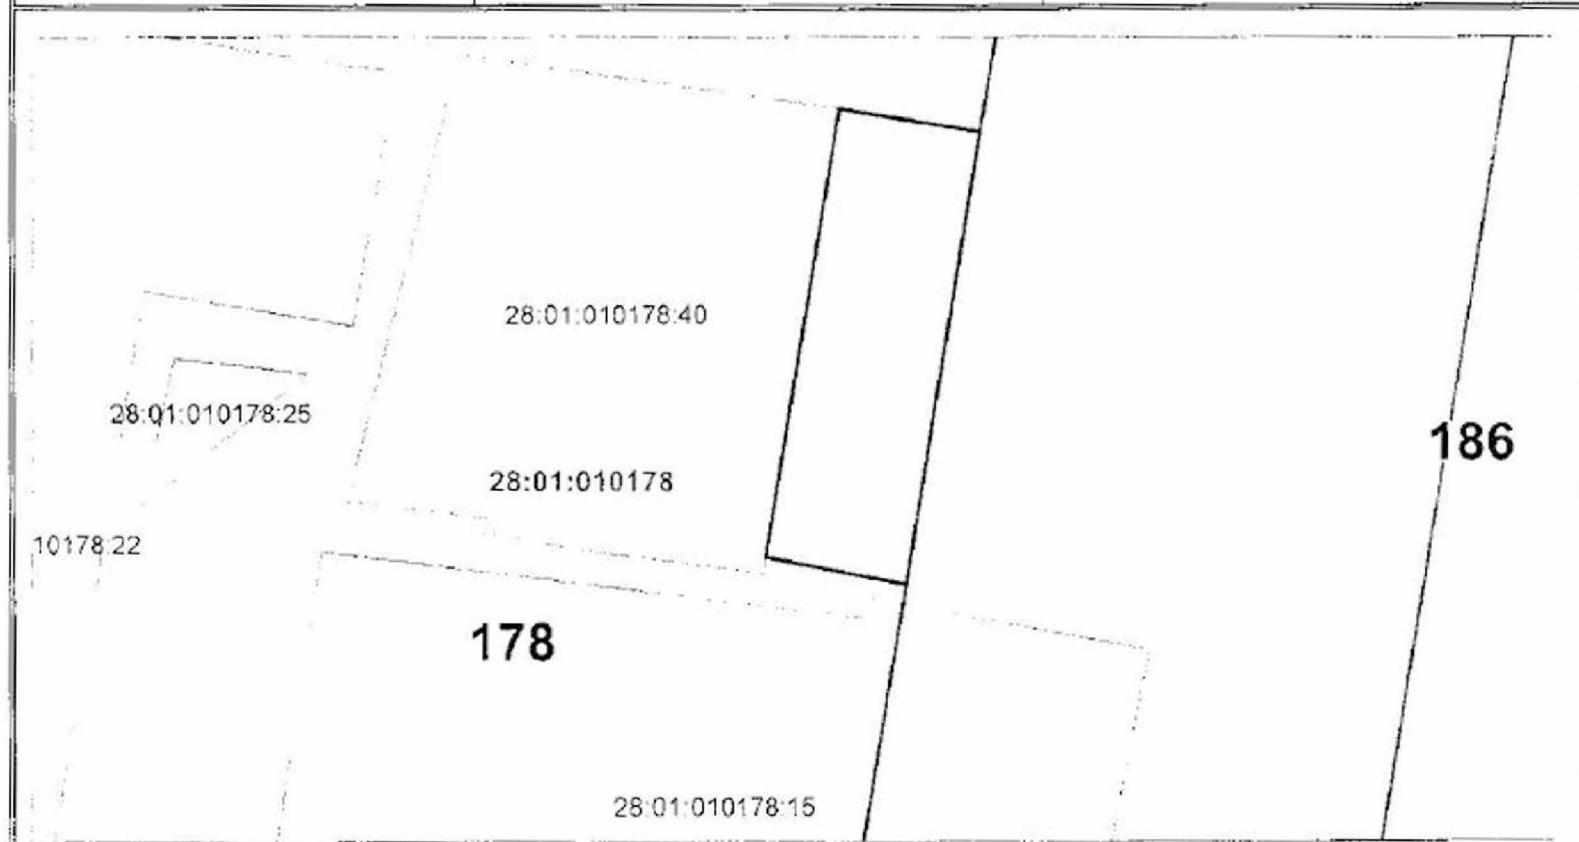

Масштаб 1: 500

Условные

обозначения:

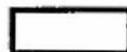

- земельный участок с кадастровым номером 28:01:010178:51