СХЕМА РАСПОЛОЖЕНИЯ ЗЕМЕЛЬНОГО УЧАСТКА

Местоположение участка **п. Моховая падь, квартал МП-9**
Территориальные зоны **(*) зона объектов гаражного назначения (Тр-4)**
Кадастровый номер – 28:01:040002:1347
Площадь участка – **24 кв. м**
Масштаб **1:2000**

- земельный участок с кадастровым номером 28:01:040002:1347, ВРИ – для строительства гаража для целей, не связанных с осуществлением предпринимательской деятельности.

СХЕМА РАСПОЛОЖЕНИЯ ЗЕМЕЛЬНОГО УЧАСТКА

Местоположение участка **квартал 439**
Территориальные зоны **(*) зона объектов гаражного назначения (Тр-4)**
Кадастровый номер – 28:01:020439:1791
Площадь участка **– 183 кв. м**
Масштаб **1:1500**

- земельный участок с кадастровым номером 28:01:020439:1791, ВРИ – для размещения мастерской, предназначенной для ремонта и обслуживания автомобилей.

СХЕМА РАСПОЛОЖЕНИЯ ЗЕМЕЛЬНОГО УЧАСТКА

Местоположение участка **квартал ЗПУ-2**
Территориальные зоны **(*) зона предприятий V класса опасности (П-3)**
Кадастровый номер – 28:01:030003:1976
Площадь участка – **4553 кв. м**
Масштаб **1:5000**

- земельный участок с кадастровым номером 28:01:030003:1976, ВРИ – для размещения объектов гаражного назначения (отдельно стоящие и пристроенные автостоянки, в том числе подземные, предназначенные для хранения личного автотранспорта граждан).

СХЕМА РАСПОЛОЖЕНИЯ ЗЕМЕЛЬНОГО УЧАСТКА

Местоположение участка **район Карантинной пади**
Территориальные зоны **зона ведения садоводства и дачного хозяйства (СД-1)**
Кадастровый номер – 28:01:110102:94
Площадь участка – **713 кв. м**
Масштаб **1:6000**

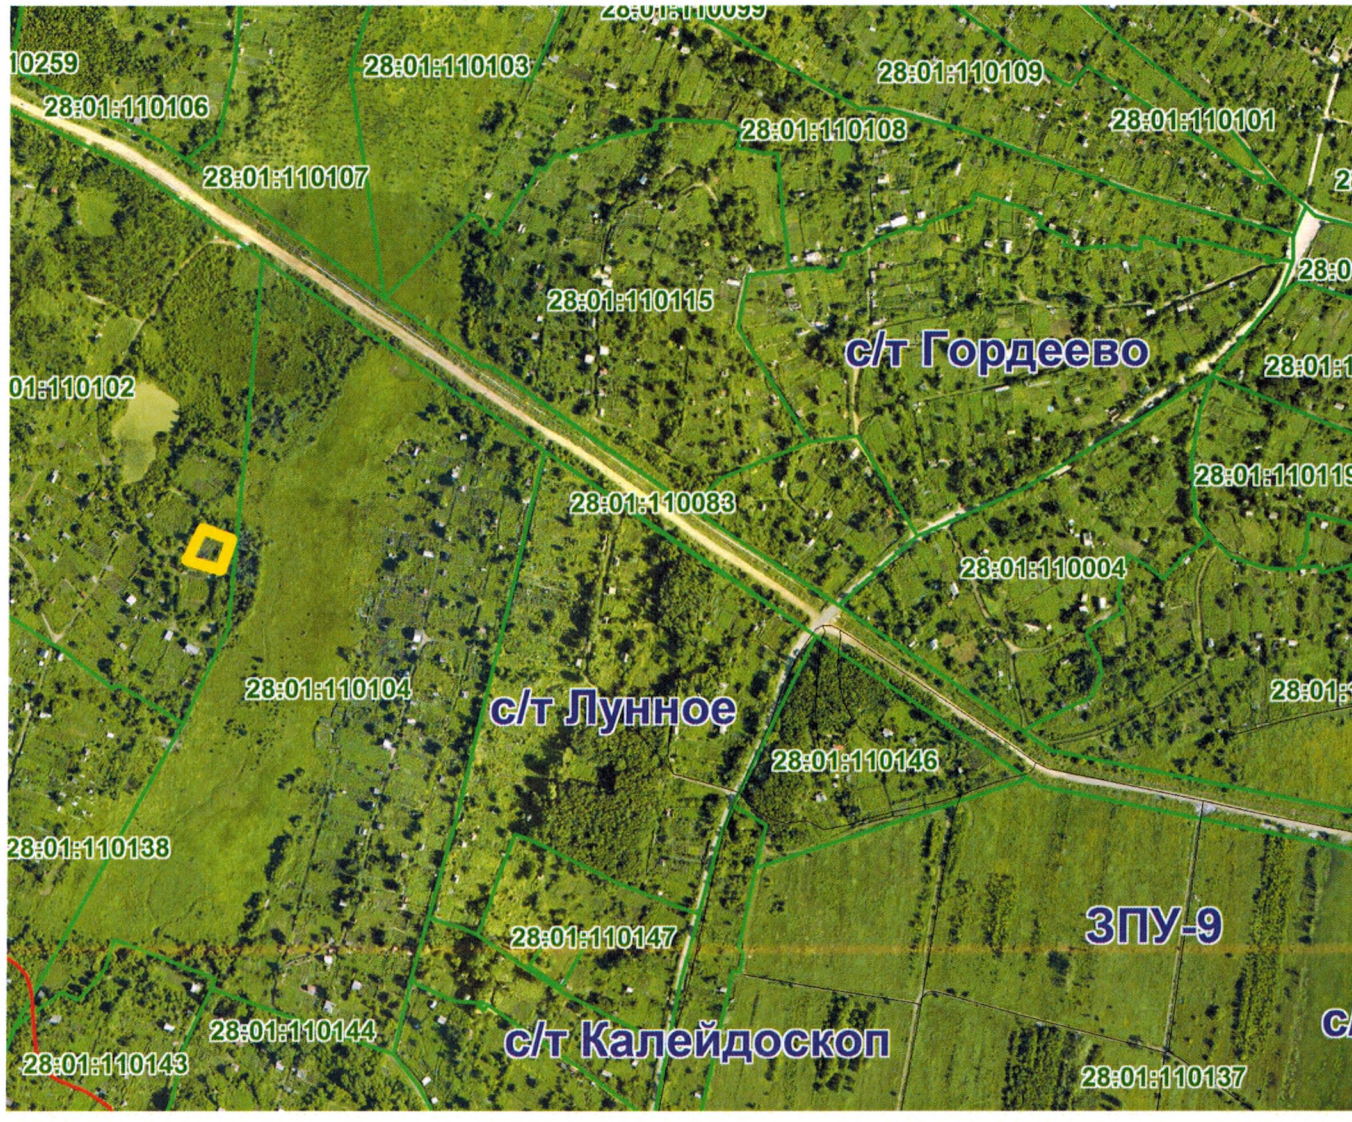

- земельный участок с кадастровым номером 28:01:110102:94, ВРИ – для ведения садоводства.